

УТВЕРЖДАЮ  
 Главный инженер  
 ОАО ЦТД «Диаскан»  
 Д.Ю. Глинкин  
 «06» 11 2013 г.

№ п/п	Запрашиваемые данные	Ед. изм.	Технические характеристики, данные
1	Наименование и адрес проектирующей организации	—	
2	Наименование и адрес предприятия-заказчика	—	ОАО ЦТД «Диаскан»
3	Общие сведения		
3.1	Наименование оборудования	компл	Стеллаж фронтальный
3.2	Назначение оборудования	—	Хранение ТМЦ
3.3	Место установки оборудования	—	Помещение (площадь под стеллажи фронтальные 29x16 м) согласно прилож. №1
4	Технические характеристики оборудования		
4.1	Рама 4000 x 1050 (80 x 2) Вн. 50	Шт	60
4.2	Анкер клиновой М 12 x 120	Шт	240
4.3	Выравнивающая пластина под опору Вн. 50 S=1,0	Шт	120
4.4	Выравнивающая пластина под опору Вн. 50 S=2,0	Шт	60
4.5	Балка СС 1,5 x 100 x 2500 С	Шт	440
4.6	Фиксатор	Шт	880
4.7	Перемышка между линиями стеллажей К=200	Шт	48
4.8	СВЖ межрамная одиночного ряда Н=2300 L=2500 (стойка 80)	Шт	2
4.9	Система горизонтальной жесткости 2500 x 1050	Шт	2
4.10	Полка SP 50 x 1,5 L=1050 В=226 (на балку СС)	Шт	2420
5	Документация		
5.1	Техническое описание и руководство по эксплуатации на русском языке	—	да
5.2	Гарантия	--	да
5.3	Руководство по сборке	--	да

Согласовано

Взам. инв. №

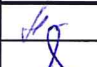

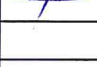
Подп. и дата

Инв. № подл.  
Инв. №

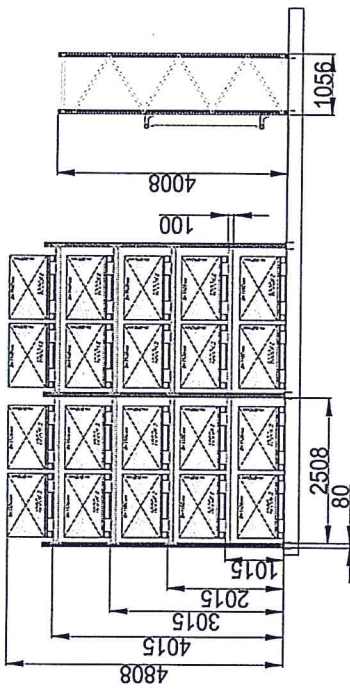
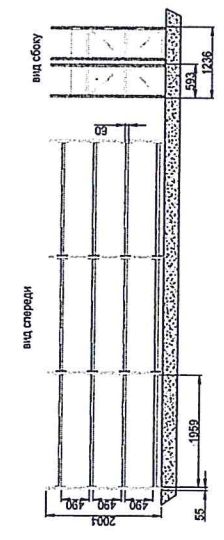
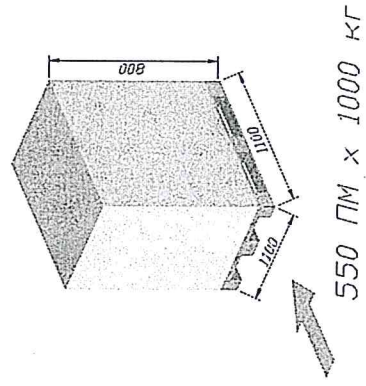
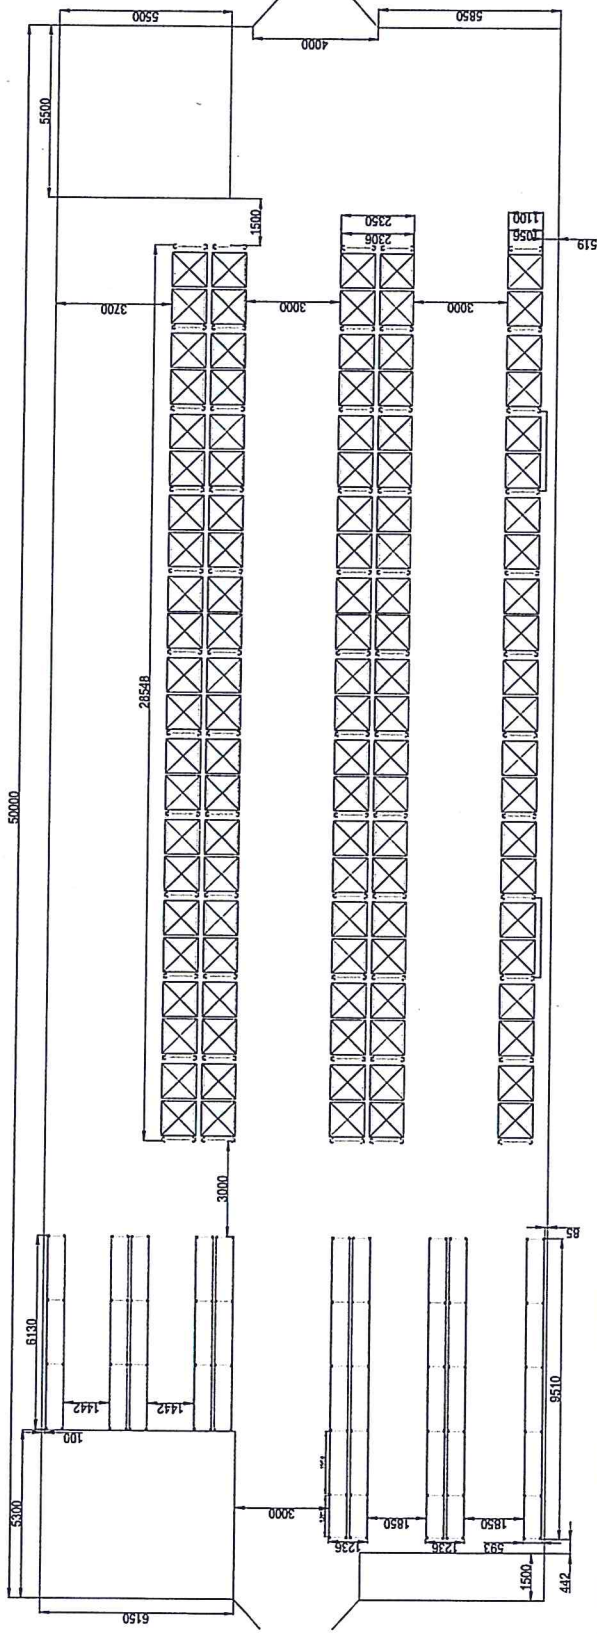
Согласовано: Начальник отдела ОМТС  Р.С. Павлов

ОЛ-1-ОМТС-ЦТД-2014-9

ТПиР 2014 ОАО ЦТД «Диаскан»

Изм.	Кол.уч.	Лист	№ док.	Подп.	Дата	Стадия	Лист	Листов
Разработал		Казакова О.И.			06.11.13	п.9 Приобретение оборудования, не требующее монтажа	1	1
Проверил								
Нач.отдела		Павлов Р.С.			06.11.13			
Опросный лист на Стеллаж фронтальный								

ПРИЛОЖЕНИЕ № 1



Лера, примен.	Справ. №
---------------	----------

Имя, № подл.	Лом, и дата	Взам, инв. №	Имя, инв. №	Имя, № дубл.	Лом, и дата
--------------	-------------	--------------	-------------	--------------	-------------

Имя	Лист	№ докум.	Пооп.	Дата
Разраб.				
Пров.				
Т.контр.				
Менеджер				
И.контр.				
Утв.				
Лит.	Масса	Масштаб		
Лист 1	Листов			